


PLAN POKLADU

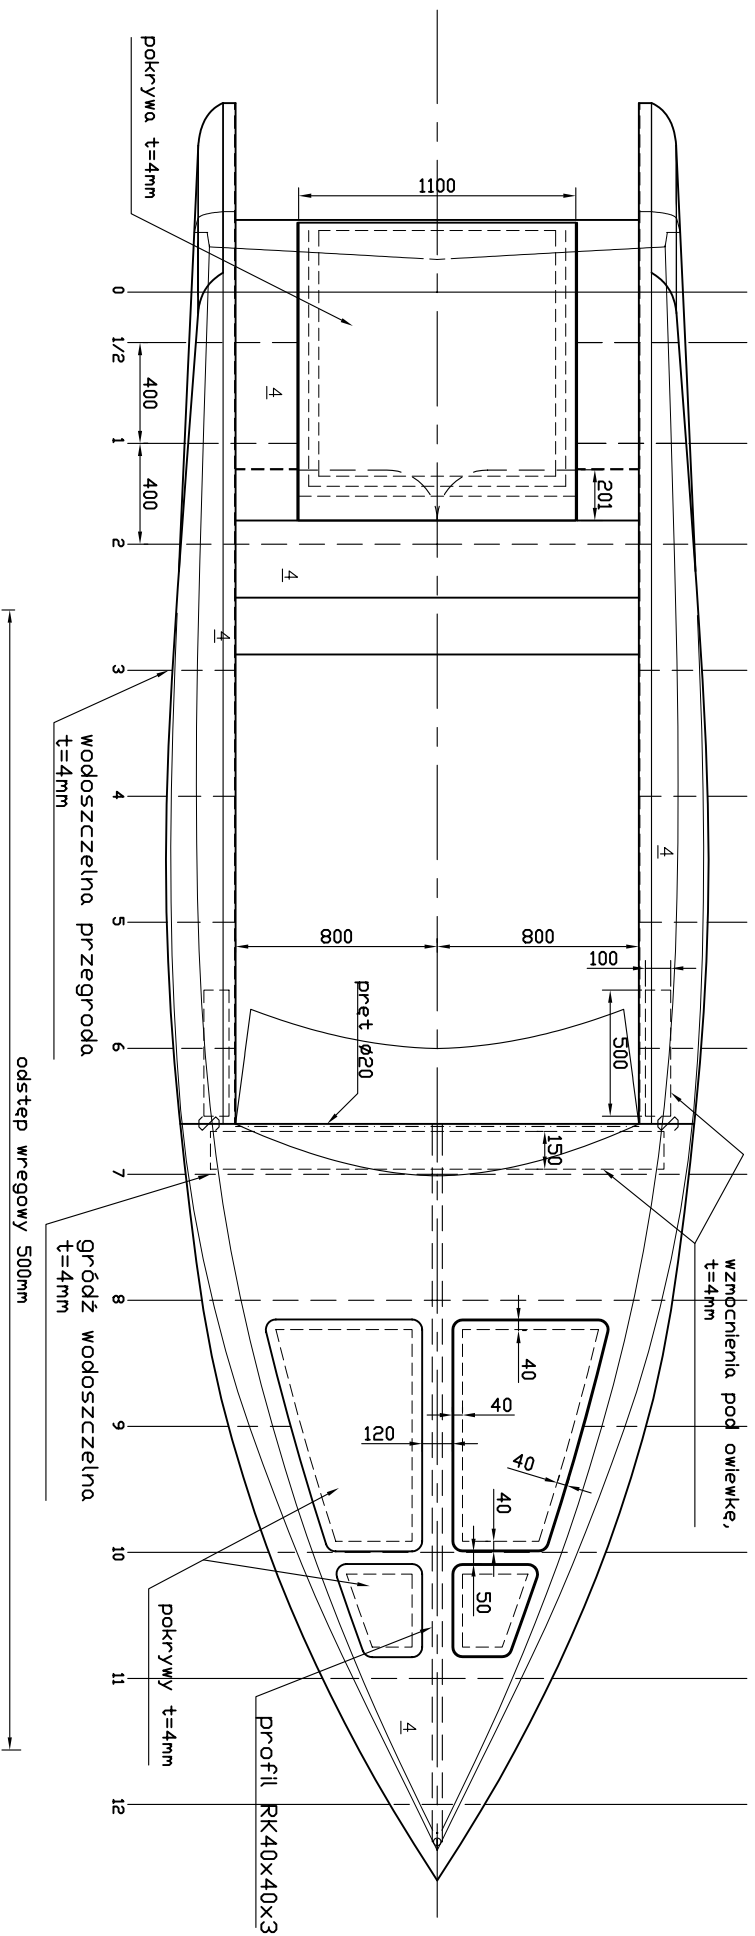

		Imię i nazwisko		Podpis	Łódź motorowa RAFANN 7M DESIGN: BUT ul. Raciborskiego 32 80-215 GDAŃSK POLAND	
	Data					
Projektował	2010.04.01	Paweł Gelecz				
Kreślił	2010.05.06	mgr inż. Paweł Hryniewicz <i>Hryniewicz</i>				
Sprawdził		mgr inż. Bronisław Tarnacki				
Podziałka 1:30	Masa wł	Format A4	Numer projektu	Nr rysunku PLAN POKŁADU	Arkusz 1	Liczba arkuszy 1